

ΕΦΗΜΕΡΙΔΑ ΤΗΣ ΚΥΒΕΡΝΗΣΕΩΣ

ΤΗΣ ΕΛΛΗΝΙΚΗΣ ΔΗΜΟΚΡΑΤΙΑΣ

5 Οκτωβρίου 2016 | ΤΕΥΧΟΣ ΤΕΤΑΡΤΟ | Αρ. Φύλλου **286**

ΠΕΡΙΕΧΟΜΕΝΑ

ΑΠΟΦΑΣΕΙΣ

ΑΠΟΦΑΣΕΙΣ

Αριθμ. 3687 (1)

Επικύρωση καθορισμού οριογραμμών τμήματος ρέματος πλησίον αγροτεμαχίου με αρ. 1126 στην περιοχή Πανοράματος του Δ. Πυλαίας-Χορτιάτη.

Ο ΑΣΚΩΝ ΚΑΘΗΚΟΝΤΑ ΓΕΝΙΚΟΥ ΓΡΑΜΜΑΤΕΑ ΑΠΟΚΕΝΤΡΩΜΕΝΗΣ ΔΙΟΙΚΗΣΗΣ ΜΑΚΕΔΟΝΙΑΣ - ΘΡΑΚΗΣ

Έχοντας υπόψη:

1) Το άρθρο 24 του Συντάγματος.

2) Το άρθρο 1 του Ν. 1650/1986.

3) Το άρθρο 280 του Ν. 3852/2010 «Νέα Αρχιτεκτονική της Αυτοδιοίκησης και της Αποκεντρωμένης Διοίκησης - Πρόγραμμα Καλλικράτης» (Φ.Ε.Κ. 87Α'/7-6-2010).

4) Τις διατάξεις του άρθρου 5 του Ν. 3010/2002 «Εναρμόνιση του Ν. 1650/1986 με τις Οδηγίες 97/11 Ε.Ε. και 96/61 Ε.Ε., διαδικασία οριοθέτησης και ρυθμίσεις θεμάτων για τα υδατορέματα και άλλες διατάξεις» (Φ.Ε.Κ. 91Α'/25-4-2002).

5) Τις διατάξεις του Ν. 4258/2014 «Διαδικασία Οριοθέτησης και ρυθμίσεις θεμάτων για τα υδατορέματα - ρυθμίσεις Πολεοδομικής νομοθεσίας και άλλες διατάξεις» (Φ.Ε.Κ. 94Α'/14-4-2014), σύμφωνα με τις οποίες πραγματοποιήθηκε η επικύρωση καθορισμού οριογραμμών του ως άνω τμήματος ρέματος.

6) Την υπ' αριθ. Πράξη 4 της 6-2-2015 Υπουργικού Συμβουλίου «Αποδοχή παραιτήσεων των Γενικών Γραμματέων των Αποκεντρωμένων Διοικήσεων της Χώρας» (ΦΕΚ 24Α'/6-2-2015).

7) Τις διατάξεις του άρθρου 56 του Ν. 4257/2014 «Επείγουσες ρυθμίσεις αρμοδιότητας Υπουργείου Εσωτερικών» (ΦΕΚ 93Α'/14-4-2014).

8) Το γεγονός ότι έχει παρέλθει παραπάνω από ένας (1) μήνας από την παραλαβή από το Δ. Πυλαίας - Χορτιάτη του αιτήματος της Υπηρεσίας για γνωμοδότηση με απόφαση Δημοτικού Συμβουλίου και δεν έχει εκδοθεί ακόμη (αρ. πρωτ. Δ. Πυλαίας - Χορτιάτη 3089/3-2-2016).

9) Το με αρ. πρωτ. 493897/16363/16-11-2015 έγγραφο της Δ/νσης Τεχνικών Έργων Π.Ε. Θεσσαλονίκης, με το οποίο διαβιβάστηκε η αρχική μελέτη οριοθέτησης του ρέματος, που συντάχθηκε από το Μελετητή Μηχανικό Κων/νο Χατζή και ελέγχθηκε και θεωρήθηκε από τη Δ/νση Τεχνικών Έργων Π.Ε. θεσσαλονίκης (αρ. πρωτ. ΔΙ.ΠΕ. ΧΩ.Σ: 8787/19-11-2015).

10) Την από 16-11-2015 θεώρηση της μελέτης καθορισμού οριογραμμών του τμήματος του ρέματος από τη Δ/νση Τεχνικών Έργων Π.Ε. Θεσσαλονίκης.

11) Την με αρ. πρωτ. 27781/28-4-2016 γνωμοδότηση της Δ/νσης Δασών Θεσσαλονίκης, της Γενικής Δ/νσης Δασών και Αγροτικών Υποθέσεων ΑΔΜ-Θ (αρ. πρωτ. ΔΙ.ΠΕ.ΧΩ.Σ: 3687/10-5-2016).

12) Την με αρ. πρωτ. ΥΠΠΟΑ/ΓΔΑΠΚ/ΕΦΑ ΠΟΛΗΣ ΘΕΣΣΑΛΟΝΙΚΗΣ/ΤΒΜΑΧΜΜΑΕΜ/ 58972/33046/953/207/ 18-7-2016 γνωμοδότηση της Εφορείας Αρχαιοτήτων Πόλης Θεσσαλονίκης της Γενικής Δ/νσης Αρχαιοτήτων και Πολιτιστικής Κληρονομιάς του Υπουργείου Πολιτισμού και Αθλητισμού (αρ. πρωτ ΔΙ.ΠΕ.ΧΩ.Σ: 5894/27-7-2016).

13) Το με αρ. πρωτ. 5316/23-2-2016 έγγραφο της Δ/νσης Υδάτων ΚΜ, της Γενικής Δ/νσης Χωροταξικής & Περιβαλλοντικής Πολιτικής ΑΔΜ-Θ (αρ. πρωτ. ΔΙ.ΠΕ.ΧΩ.Σ: 1633/29-2-2016).

14) Το με αρ. πρωτ. 2436/201370/18-5-2016 έγγραφο της Δ/νσης Πολιτικής Γης, της Γενικής Δ/νσης Περιφερειακής Αγροτικής Οικονομίας & Κτηνιατρικής Π.Κ.Μ.(αρ. πρωτ. ΔΙ.ΠΕ.ΧΩ.Σ: 4432/3-6-2016).

15) Την με αρ. πρωτ. 1339/27-7-2016 απόφαση καθορισμού οριογραμμών τμήματος ρέματος της Δ/νσης

Περιβάλλοντος και Χωρικού Σχεδιασμού Κ. Μακεδονίας της Αποκεντρωμένης Διοίκησης Μακεδονίας - Θράκης, αποφασίζουμε:

Την επικύρωση του καθορισμού των οριογραμμών τμήματος υδατορέματος, με τις συντεταγμένες των κορυφών των πολυγωνομετρικών των οριογραμμών που σημειώνονται με συνεχή γραμμή καφέ χρώματος και αναπαρίστανται επί του τοπογραφικού διαγράμματος κλίμακας 1:500, που συνοδεύουν την απόφαση και αποτελούν αναπόσπαστο μέρος αυτής, όπως αυτές καθορίστηκαν από την με αρ. πρωτ. 1339/27-7-2016 απόφαση καθορισμού οριογραμμών τμήματος ρέματος της Δ/νσης Περιβάλλοντος και Χωρικού Σχεδιασμού Κ. Μακεδονίας της Αποκεντρωμένης Διοίκησης Μακεδονίας-Θράκης και προέκυψαν από την Υδραυλική Μελέτη που συντάχθηκε από το Μελετητή Μηχανικό Κων/νο Χατζή και ελέγχθηκε και θεωρήθηκε από τη Δ/νση Τεχνικών Έργων Π.Ε. Θεσσαλονίκης.


Η ισχύς της απόφασης αυτής αρχίζει από τη δημοσίευσή της στην Εφημερίδα της Κυβερνήσεως.

Η απόφαση αυτή να δημοσιευθεί στην Εφημερίδα της Κυβερνήσεως μαζί με το τοπογραφικό διάγραμμα και τους πίνακες συντεταγμένων των κορυφών του ρέματος που τη συνοδεύουν.

Θεσσαλονίκη, 1 Αυγούστου 2016

Ο Ασκών καθήκοντα Γενικού Γραμματέα
Αποκεντρωμένης Διοίκησης

ΝΙΚΗΤΑΣ ΦΡΑΓΚΙΣΚΑΚΗΣ

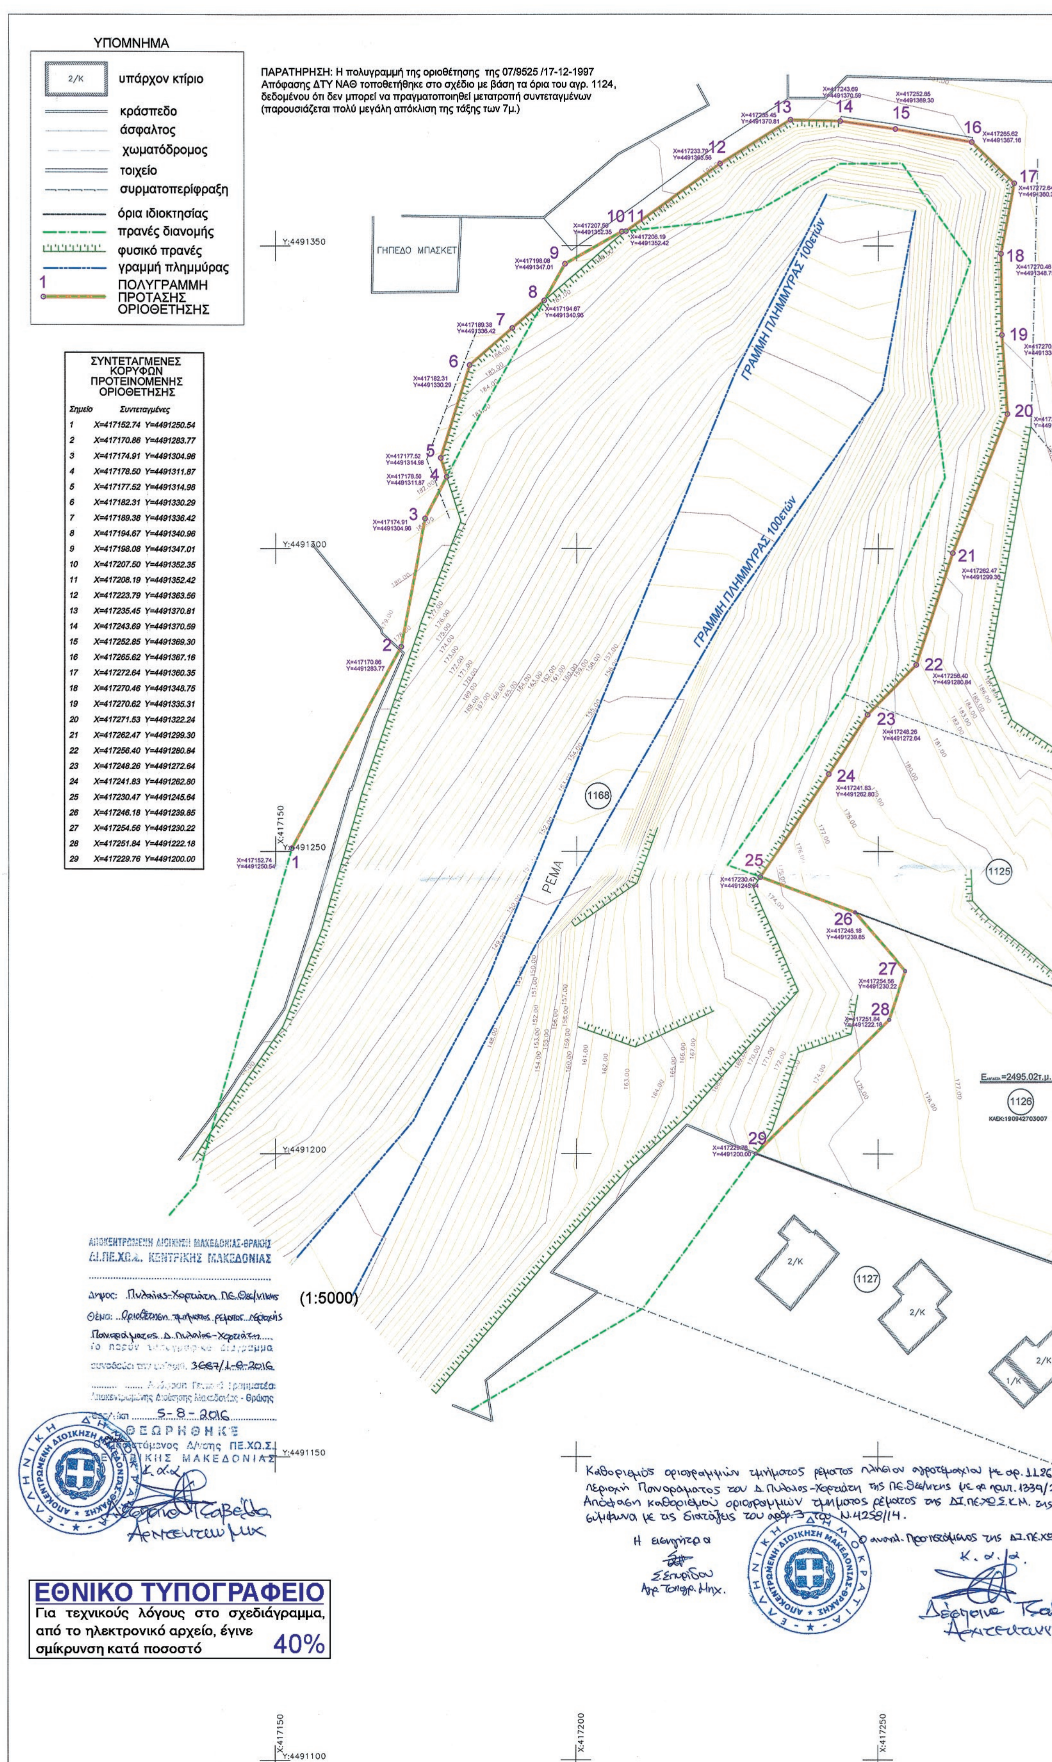

ΣΥΝΤΕΤΑΓΜΕΝΕΣ ΚΟΡΥΦΩΝ ΠΡΟΤΕΙΝΟΜΕΝΗΣ ΟΡΙΟΘΕΤΗΣΗΣ

Σημείο	Συντεταγμένες	
1	X=417152.74	Y=4491250.54
2	X=417170.86	Y=4491283.77
3	X=417174.91	Y=4491304.96
4	X=417178.50	Y=4491311.87
5	X=417177.52	Y=4491314.98
6	X=417182.31	Y=4491330.29
7	X=417189.38	Y=4491336.42
8	X=417194.67	Y=4491340.96
9	X=417198.08	Y=4491347.01
10	X=417207.50	Y=4491352.35
11	X=417208.19	Y=4491352.42
12	X=417223.79	Y=4491363.56
13	X=417235.45	Y=4491370.81
14	X=417243.69	Y=4491370.59
15	X=417252.85	Y=4491369.30
16	X=417265.62	Y=4491367.16
17	X=417272.64	Y=4491360.35
18	X=417270.46	Y=4491348.75
19	X=417270.62	Y=4491335.31
20	X=417271.53	Y=4491322.24
21	X=417262.47	Y=4491299.30
22	X=417256.40	Y=4491280.84
23	X=417248.26	Y=4491272.64
24	X=417241.83	Y=4491262.80
25	X=417230.47	Y=4491245.64
26	X=417246.18	Y=4491239.85
27	X=417254.56	Y=4491230.22
28	X=417251.84	Y=4491222.18
29	X=417229.76	Y=4491200.00

ΚΟΙΝΟΤΙΚΗ ΟΔΟΣ ΘΕΡΜΗΣ–ΠΑΝΟΡΑΜΑΤΟΣ – ΑΣΦ/ΜΕΝΗ

X:417300 Y:4491250

X:417300 Y:4491100 X:417350

ΤΑ ΟΡΙΑ ΤΟΥ ΑΓΡΟΤΕΜΑΧΙΟΥ ΥΠΟΔΕΙΧΘΗΚΑΝ ΑΠΟ ΤΟΥΣ ΙΔΙΟΚΤΗΤΕΣ

Εργοδότης: ΓΛΥΚΕΡΙΑ και ΔΟΜΙΝΙΚΗ ΔΕΔΕΟΓΛΟΥ

Έργο: ΤΜΗΜΑΤΙΚΗ ΟΡΙΟΘΕΤΗΣΗ ΡΕΜΑΤΟΣ (Άρθρο2, παρ.3, Ν.4258/2014) στο Αγροτεμάχιο 1126 ΓΙΑ ΤΗΝ ΑΝΕΓΕΡΣΗ ΔΥΟ ΜΟΝΟΡΟΦΩΝ ΚΑΤΟΙΚΙΩΝ

Θέση: Αγροτεμάχιο 1126 ΕΠΙ ΤΗΣ ΚΟΙΝΟΤΙΚΗΣ ΟΔΟΥ ΘΕΡΜΗΣ-ΠΑΝΟΡΑΜΑΤΟΣ ΑΡ.60 Αγρόκτημα Πανοράματος Συμπ.Διανομή 1967 Δήμος Πανοράματος Ν.Θεσσαλονίκης

Μελετητές: DKND ENGINEERS O.E. - ΤΕΧΝΙΚΗ ΕΤΑΙΡΙΑ ΜΕΛΕΤΗΤΩΝ
ΘΕΣΣΑΛΟΝΙΚΗ: ΠΛΟΥΤΑΡΧΟΥ 8, ΤΚ 54623, tel/fax. 2310-236051 & 2310-276515, email: dknd-xatzis@tee.gr



Θέμα: ΟΡΙΖΟΝΤΙΟΓΡΑΦΙΑ ΠΡΟΤΑΣΗΣ ΟΡΙΟΘΕΤΗΣΗΣ

Αρ. Σχεδίου: Ο3

Κλίμακα: 1:500

Χρόνος Μελέτης: ΟΚΤΩΒΡΙΟΣ 2015

Σφραγίδα

για την DKND ENGINEERS O.E.

Κωνσταντίνος Χατζής
πολιτικός μηχανικός

Έλεγχος: Ο ΦΑΚΕΛΟΣ ΟΡΙΟΘΕΤΗΣΗΣ ΕΛΕΓΧΘΗΚΕ ΚΑΙ ΘΕΩΡΗΘΗΚΕ ΣΥΜΦΩΝΑ ΜΕ ΤΟΝ Ν.4258/14:
1) ΩΣ ΠΡΟΣ ΤΗΝ ΠΛΗΡΟΤΗΤΑ ΤΟΥ ΦΑΚΕΛΟΥ
2) ΩΣ ΠΡΟΣ ΤΗΝ ΘΕΣΗ ΤΩΝ ΓΡΑΜΜΩΝ ΠΛΗΜΜΥΡΑΣ ΑΠΟ ΥΔΡΑΥΛΙΚΗΣ ΑΠΟΨΗΣ

ΘΕΣΣΑΛΟΝΙΚΗ 16/11/2015
Ο ΕΛΕΓΞΑΣ ΜΗΧΑΝΙΚΟΣ

ΚΟΥΡΟΥΠΗ ΚΛΕΟΠΑΤΡΑ
ΠΟΛΙΤΙΚΟΣ ΜΗΧΑΝΙΚΟΣ ΜΕ ΣΤ΄Β

Θεώρηση



ΘΕΩΡΗΘΗΚΕ
Θεσσαλονίκη 16-11-15
Ο ΠΡΟΪΣΤΑΜΕΝΟΣ ΤΑΠ/Δ.Τ.Ε.Π.Ε.Θ.

ΑΓΡΟΝΟΜΟΣ ΤΟΠΟΓΡΑΦΟΣ ΜΗΧ/ΚΟΣ

Αριθμ. 12216/2692 (2)

Κήρυξη ως αναδασωτέας έκτασης εμβαδού 0,988 στρεμμάτων που βρίσκεται στη περιοχή Δαμουλιανάτων Τοπικής Κοινότητας Δαμουλιανάτων Δημοτικής Ενότητας Παλικής Δήμου Κεφαλονιάς Ν. Κεφ/νιάς».

Ο ΑΣΚΩΝ ΚΑΘΗΚΟΝΤΑ ΓΕΝΙΚΟΥ ΓΡΑΜΜΑΤΕΑ ΑΠΟΚΕΝΤΡΩΜΕΝΗΣ ΔΙΟΙΚΗΣΗΣ ΠΕΛΟΠΟΝΝΗΣΟΥ-ΔΥΤΙΚΗΣ ΕΛΛΑΔΟΣ ΚΑΙ ΙΟΝΙΟΥ

Έχοντας υπόψη:

1. Τις διατάξεις των άρθρων 24 παρ. 1 και 117 παρ. 3 του Συντάγματος.

2. Τις διατάξεις του Ν.998/1979 (ΦΕΚ Α 289) «περί προστασίας των δασών και των δασικών εν γένει εκτάσεων της χώρας» όπως τροποποιήθηκε και ισχύει σήμερα και συγκεκριμένα:

α) Του άρθρου 38 παρ. 1

β) Του άρθρου 41 παρ. 1.

3. Τις διαταγές του Υπουργείου Γεωργίας αριθμ α) 160417/1180/8-7-1980 και β) 182447/3049/24-9-1980.

4. Τις διατάξεις του Ν.3852/2010 (ΦΕΚ 87/Α’/7-6-2010) «Νέα Αρχιτεκτονική της Αυτοδιοίκησης και της Αποκεντρωμένης Διοίκησης-Πρόγραμμα Καλλικράτης».

5. Τις διατάξεις του Π.δ. 139/2010 (ΦΕΚ 232/Α’/ 27-12-2010) «Οργανισμός της Αποκεντρωμένης Διοίκησης Πελοποννήσου Δυτικής Ελλάδας και Ιονίου».

6. Τις διατάξεις του Ν. 3208/2003 «Προστασία των δασικών οικοσυστημάτων, κατάρτιση δασολογίου, ρύθμιση εμπραγμάτων δικαιωμάτων επί δασών και δασικών εν γένει εκτάσεων και άλλες διατάξεις»

7. Τις διατάξεις του Ν. 4280/2014 (ΦΕΚ 159/Α’/8-8-2014) «Περιβαλλοντική αναβάθμιση και ιδιωτική πολεοδόμηση- Βιώσιμη ανάπτυξη Ρυθμίσεις δασικής νομοθεσίας και άλλες διατάξεις».

8. Την Πράξη 4 του Υπουργικού Συμβουλίου της 06-02-2015 (ΦΕΚ Α’ 24) και το άρθρο 56 του Ν. 4257/2014 (ΦΕΚ Α’ 93).

9. Την εισήγηση της Δ/νσης Δασών Κεφαλληνίας με αριθμ. 12206/2688/23-6-2016 με την οποία προτείνεται η κήρυξη ως αναδασωτέου του αναφερόμενου στο θέμα δασικής έκτασης, αποφασίζουμε:

Κηρύσσουμε ως αναδασωτέα, με σκοπό τη διατήρηση του δασικού χαρακτήρα αυτού, τον αποκλεισμό διάθεσης του για άλλη χρήση και την αποκατάσταση της καταστραφείσας δασικής βλάστησης με φυσική αναγέννηση, τη δασική έκταση που κάηκε την 16.04.2016 από πυρκαγιά και περί ώρα 18:50 εμβαδού εννιακοσίων ογδόντα οκτώ τετραγωνικών μέτρων (988τ.μ.) που βρίσκεται στη περιοχή Δαμουλιανάτων Τοπικής Κοινότητας Δαμουλιανάτων Δημοτικής Ενότητας Παλικής Δήμου Κεφαλονιάς Ν. Κεφ/νιάς και προσδιορίζεται από τα στοιχεία 1-2-3-4-5-6-1 όπως φαίνεται στο συνημμένο απόσπασμα χάρτη Γ.Υ.Σ κλίμακας 1:5000 με αριθμ. 6121/6 και ορίζεται ως εξής:

Ανατολικά: Με δασική έκταση

Δυτικά: Με δρόμο

Βόρεια: Με μη δασική έκταση

Νότια: Με δασική έκταση.

Κατά την ανωτέρω απόφαση δύναται να ασκηθεί αίτηση ακύρωσης κατά αυτής ενώπιον του Τριμελούς Διοικητικού Εφετείου Πατρών εντός εξήντα ημερών από την επομένη της δημοσίευσης ή κοινοποίησης αυτής.

Από την εφαρμογή των κανονιστικών διατάξεων της απόφασης αυτής δεν προκαλείται δαπάνη σε βάρος του Κρατικού Προϋπολογισμού σύμφωνα με το άρθρο 90 του Π.δ. 63/2005 «Κωδικοποίηση νομοθεσίας για την Κυβέρνηση και τα Κυβερνητικά όργανα» (ΦΕΚ τ.Α’ 98/2005).

Η απόφαση αυτή να δημοσιευθεί στην Εφημερίδα της Κυβερνήσεως.

Πάτρα, 1 Ιουλίου 2016


Ο Ασκών καθήκοντα Γενικού Γραμματέα Αποκεντρωμένης Διοίκησης

ΔΙΟΝΥΣΙΟΣ ΠΑΝΑΓΙΩΤΟΠΟΥΛΟΣ

ΕΛΛΗΝΙΚΗ ΔΗΜΟΚΡΑΤΙΑ
ΑΠΟΚΕΝΤΡΩΜΕΝΗ Δ/ΣΗ Π.Δ.Ελ.& Ι.
ΓΕΝΙΚΗ Δ/ΝΣΗ ΔΑΣΩΝ & ΑΓΡΟΤΙΚΩΝ ΥΠΟΘΕΣΕΩΝ
Δ/ΝΣΗ ΣΥΝ/ΣΜΟΥ & ΕΠΙΘ. ΔΑΣΩΝ


Δ/ΝΣΗ ΔΑΣΩΝ ΚΕΦ/ΝΙΑΣ

Ανήκει στην αριθμ. : 12216/2692
Απόφαση Γ.Γ.Α.Δ.Π.Δ.Ελ. & Ι.
ΑΠΟΣΠΑΣΜΑ ΧΑΡΤΩΝ.ΓΥ.Σ. με αριθμ. : **6121/6**
ΔΗΜΟΣ : ΚΕΦΑΛΟΝΙΑΣ
Περιοχή Δαμουλιανάτων Τοπικής Κοινότητας Δαμουλιανάτων
Δημοτικής Ενότητας Παλικής Δήμου Κεφαλονιάς
ΚΛΙΜΑΚΑ : 1: 5.000

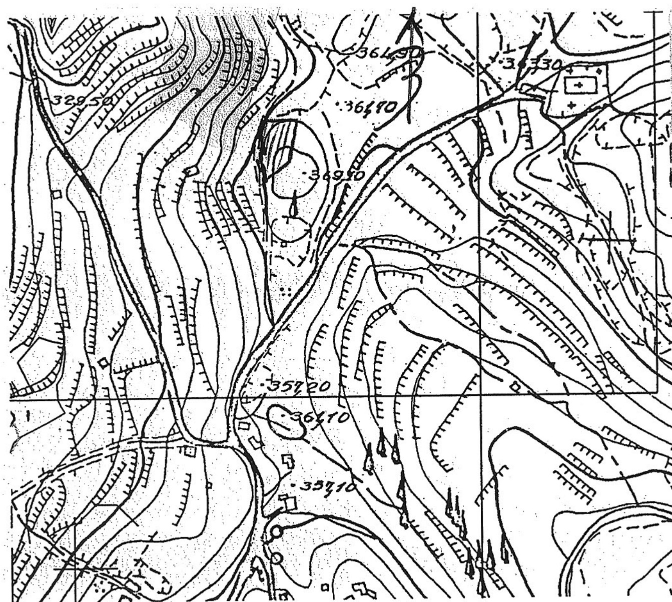

182450.8217, 4238641.3143
182473.5446 , 4238641.3143
182468.3451, 4238610.5754
182443.7474, 4238590.7154
182443.7474, 4238614.3562
182450.8217, 4238642.2559

ΥΠΟΜΝΗΜΑ :

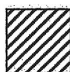

Όρια δασικής έκτασης συνολικής έκτασης που κηρύσσεται αναδασωτέα συνολικού εμβαδού **0,988 στρεμ.**

Αργοστόλι, 23-06-2016	ΘΕΩΡΗΘΗΚΕ Αργοστόλι, 23-06-2016	ΘΕΩΡΗΘΗΚΕ Πάτρα
- Η - **ΣΥΝΤΑΚΤΡΙΑ**	**Με εντολή Γ.Γ.Α.Δ.Π.Δ.Ελ.& Ι.** **Η Δ/ΝΤΡΙΑ ΔΑΣΩΝ**	**Ο ΑΣΚΩΝ ΚΑΘΗΚΟΝΤΑ** **ΓΕΝΙΚΟΥ ΓΡΑΜΜΑΤΕΑ** **ΑΠΟΚΕΝΤΡΩΜΕΝΗΣ Δ/ΣΗΣ** **ΠΕΛ/ΝΗΣΟΥ - ΔΥΤ. ΕΛΛΑΔΟΣ** **& ΙΟΝΙΟΥ**
ΙΩΑΝΝΑΤΟΥ ΕΛΕΝΗ **ΔΑΣΟΠΟΝΟΣ**	**ΑΝΝΑ ΛΥΤΡΑ** **ΔΑΣΟΛΟΓΟΣ**	**ΔΙΟΝΥΣΙΟΣ ΠΑΝΑΓΙΩΤΟΠΟΥΛΟΣ**

ΕΘΝΙΚΟ ΤΥΠΟΓΡΑΦΕΙΟ
Για τεχνικούς λόγους στο σχεδιάγραμμα, από το ηλεκτρονικό αρχείο, έγινε σμίκρυνση κατά ποσοστό 85%

Αριθμ. 9692/4523/21-7-2016: (3)

Κήρυξη ως αναδασωτέας έκτασης εμβαδού τριών κόμμα τριάντα οκτώ (3,38) στρεμμάτων, στη θέση «Γυαλισκάρι», Τοπ. Κοιν. Πέλεκα, Δημ. Ενοτ. Παρελίων, Περιφ. Δήμου Κέρκυρας.

Ο ΑΣΚΩΝ ΚΑΘΗΚΟΝΤΑ ΓΕΝΙΚΟΥ ΓΡΑΜΜΑΤΕΑ
ΑΠΟΚΕΝΤΡΩΜΕΝΗΣ ΔΙΟΙΚΗΣΗΣ
ΠΕΛΟΠΟΝΝΗΣΟΥ, ΔΥΤΙΚΗΣ ΕΛΛΑΔΑΣ
ΚΑΙ ΙΟΝΙΟΥ

Έχοντας υπόψη:

Τις διατάξεις:

1. Του άρθρου 24 παρ.1 και άρθρου 117 παρ. 3 του Συντάγματος.

2. Του Ν.3200/1955 περί διοικ/κης αποκέντρωσης όπως τροποποιήθηκε και συμπληρώθηκε μεταγενέστερα με το Ν.δ. 532/1970 και με το άρθρο 280 του Ν.3852/2010.

3. Του Π.δ. 139/27-12-2010 (Αριθμ. φύλλου 232- τεύχος Πρώτο) «περί Οργανισμού της Αποκεντρωμένης Διοίκησης Πελ/σου-Δυτ. Ελλάδας & Ιονίου».

4. Του Ν.998/1979 «περί προστασίας των δασών κ.τ.λ.» και ειδικότερα α) του άρθρου 41 παρ. 1 β) του άρθρου 38 παρ. 1 όπως τροποποιήθηκαν μέχρι σήμερα.

5. Του Ν. 3208/2003 και του Ν. 3818/2010 και του Ν. 4280/2014

6. Τις διαταγές του Υπουργείου Γεωργίας: α)160417/1180/8-7-1980, β) 182447/3 049/24-9-1980.

7. Του άρθρου 56 του Ν. 4257/2014 «Επείγουσες ρυθμίσεις αρμοδιότητας Υπουργείου Εσωτερικών.

8. Της πράξης 4/6-2-2015 «Αποδοχή παραιτήσεων των Γενικών Γραμματέων των Αποκεντρωμένων Διοικήσεων της χώρας.

9. Την αριθμ. 15644/1520/1-3-2011 απόφαση Γ.Γ. Αποκεντρωμένης Διοικ. Πελ/σου - Δυτ. Ελλάδας και Ιονίου με θέμα «Παράταση προθεσμίας κήρυξης εκτάσεων ως αναδασωτέων».

10. Την αριθμ. πρωτ. οικ. 10824/5000/3-6-2016 πρόταση της Δ/νσης Δασών Κέρκυρας σχετικά με την κήρυξη ως αναδασωτέας της αναφερόμενης στο θέμα έκτασης

11. Το γεγονός ότι δεν προκαλείται δαπάνη στον κρατικό προϋπολογισμό, αποφασίζουμε:

Κηρύσσουμε ως αναδασωτέα την παραπάνω δασικού χαρακτήρα έκταση, τριών κόμμα τριάντα οκτώ (3,38) στρεμμάτων. Η έκταση αυτή βρίσκεται στη θέση «Γυαλισκάρι», Τοπ. Κοιν. Πέλεκα, Δημ. Ενοτ. Παρελίων, Περιφ. Δήμου Κέρκυρας, απεικονίζεται με στοιχεία (Α1, Α2, Α3,..., Α35, Α36, Β, Α48, Α1) στο προσαρτημένο στην παρούσα απόφαση μας Τοπογρ. Διάγραμμα και έχει όρια:

ΒΟΡΕΙΑ: Ζώνη με δασική βλάστηση και πέραν αυτής ελαιόκτημα μεγάλης ηλικίας.

ΝΟΤΙΑ: Δάσος σύμφωνα με την αριθμ. 7537/3527/21-4-16 Πράξη Χαρακτηρισμού Δ/νσης Δασών Κέρκυρας.

ΑΝΑΤΟΛΙΚΑ: Δασικού χαρακτήρα έκταση - ελαιόκτημα μεγάλης ηλικίας.

ΔΥΤΙΚΑ: Δασικού χαρακτήρα έκταση.

Σκοποί της κήρυξης της ανωτέρω έκτασης ως αναδασωτέας είναι η διατήρηση του δασικού χαρακτήρα αυτής, ο αποκλεισμός διάθεσης της για άλλη χρήση και η αποκατάσταση της καταστραφείσας από παράνομη εκχέρσωση δασικής βλάστησης, αποτελούμενης από χαλέπιο πεύκη και δευτερευόντως από αείφυλλα πλατύφυλλα (σχοίνο)η οποία διαπιστώθηκε την 1-3-2016.

Κατά της απόφασης αυτής μπορεί να ασκηθεί αίτηση ακύρωσης από κάθε φυσικό ή νομικό πρόσωπο, που έχει έννομο συμφέρον εντός εξήντα ημερών από την επόμενη της δημοσίευσής της ή από της κοινοποιήσεώς της ενώπιον του τριμελούς Διοικητικού Εφετείου Ιωαννίνων.

Η απόφαση αυτή να δημοσιευθεί στην Εφημερίδα της Κυβερνήσεως.


Πάτρα, 21 Ιουλίου 2016

Ο Ασκών καθήκοντα Γενικού Γραμματέα
Αποκεντρωμένης Διοίκησης

ΔΙΟΝΥΣΙΟΣ ΠΑΝΑΓΙΩΤΟΠΟΥΛΟΣ

ΤΟΠΟΓΡΑΦΙΚΟ ΔΙΑΓΡΑΜΜΑ

Αναδασωτέα έκταση εμβαδού 3,38 στρεμ.,
στη θέση "Γυαλισκάρι", Τ.Κ.Πέλεκα,Δ.Ε. Παρελίων,Δήμου Κέρκυρας.
Κλίμακα 1:1.000

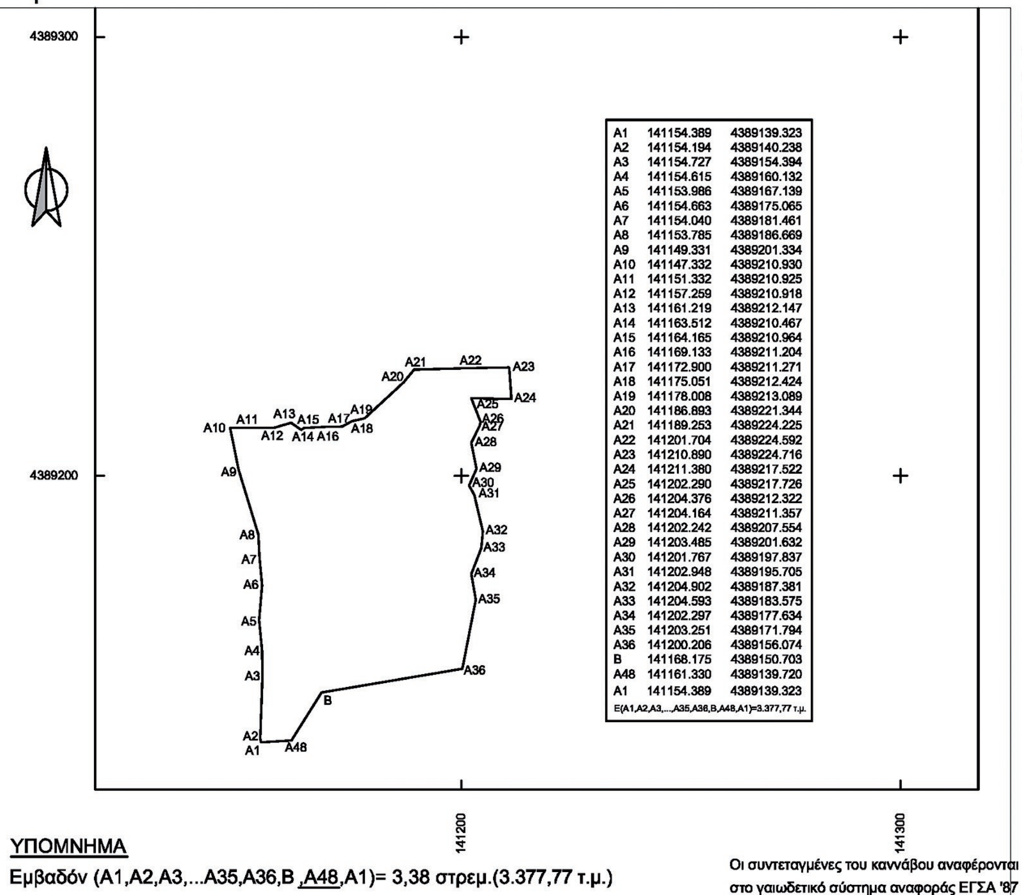

A1	141154.389	4389139.323
A2	141154.194	4389140.238
A3	141154.727	4389154.394
A4	141154.615	4389160.132
A5	141153.986	4389167.139
A6	141154.663	4389175.065
A7	141154.040	4389181.461
A8	141153.785	4389186.669
A9	141149.331	4389201.334
A10	141147.332	4389210.930
A11	141151.332	4389210.925
A12	141157.259	4389210.918
A13	141161.219	4389212.147
A14	141163.512	4389210.467
A15	141164.165	4389210.964
A16	141169.133	4389211.204
A17	141172.900	4389211.271
A18	141175.051	4389212.424
A19	141178.008	4389213.089
A20	141186.893	4389221.344
A21	141189.253	4389224.225
A22	141201.704	4389224.592
A23	141210.890	4389224.716
A24	141211.380	4389217.522
A25	141202.290	4389217.726
A26	141204.376	4389212.322
A27	141204.164	4389211.357
A28	141202.242	4389207.554
A29	141203.485	4389201.632
A30	141201.767	4389197.837
A31	141202.948	4389195.705
A32	141204.902	4389187.381
A33	141204.593	4389183.575
A34	141202.297	4389177.634
A35	141203.251	4389171.794
A36	141200.206	4389156.074
B	141168.175	4389150.703
A48	141161.330	4389139.720
A1	141154.389	4389139.323

E(A1,A2,A3,...,A35,A36,B,A48,A1)=3.377,77 τ.μ.

ΥΠΟΜΝΗΜΑ

Εμβαδόν (A1,A2,A3,...A35,A36,B ,A48,A1)= 3,38 στρεμ.(3.377,77 τ.μ.)

Οι συντεταγμένες του καννάβου αναφέρονται στο γαιωδετικό σύστημα αναφοράς ΕΓΣΑ '87

ΧΑΡΤΗΣ ΠΡΟΣΑΝΑΤΟΛΙΣΜΟΥ

ΚΛΙΜΑΚΑ 1:50.000

Το παρόν ανήκει στη με αριθμό 9692/4523/21-07-2016 απόφαση Γ.Γ.Α.Δ.Π-ΔΕ-Ι

Θέση έκτασης που κηρύσσεται ως αναδασωτέα



ΕΘΝΙΚΟ ΤΥΠΟΓΡΑΦΕΙΟ
Για τεχνικούς λόγους στο σχεδιάγραμμα, από το ηλεκτρονικό αρχείο, έγινε σμίκρυνση κατά ποσοστό 58%

ΚΕΡΚΥΡΑ, 20 - 05 - 2016
Η ΣΥΝΤΑΚΤΡΙΑ

ΠΑΠΑΪΩΑΝΝΟΥ ΜΑΡΙΑ
ΔΑΣΟΛΟΓΟΣ

ΚΕΡΚΥΡΑ, 03 - 06 - 2016
Ο Δ/ΝΤΗΣ ΔΑΣΩΝ ΚΕΡΚΥΡΑΣ

ΚΑΝΤΑΣ ΣΠΥΡΟΣ
ΔΑΣΟΛΟΓΟΣ ΜΕ ΒΑΘΜΟ Β΄

ΠΑΤΡΑ, 21 - 07 - 2016
Ο ΑΣΚΩΝ ΚΑΘΗΚΟΝΤΑ Γ.Γ. ΑΠΟΚΕΝΤΡΩΜΕΝΗΣ
ΔΙΟΙΚΗΣΗΣ ΠΕΛ/ΣΟΥ - ΔΥΤ.ΕΛΛΑΔΑΣ & ΙΟΝΙΟΥ

ΠΑΝΑΓΙΩΤΟΠΟΥΛΟΣ ΔΙΟΝΥΣΙΟΣ